

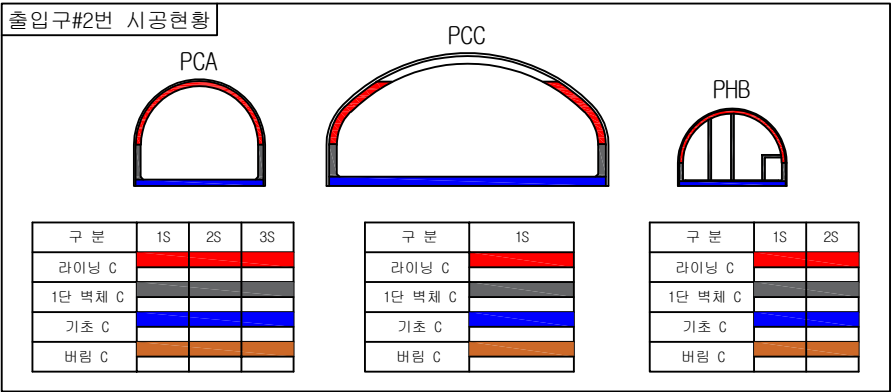
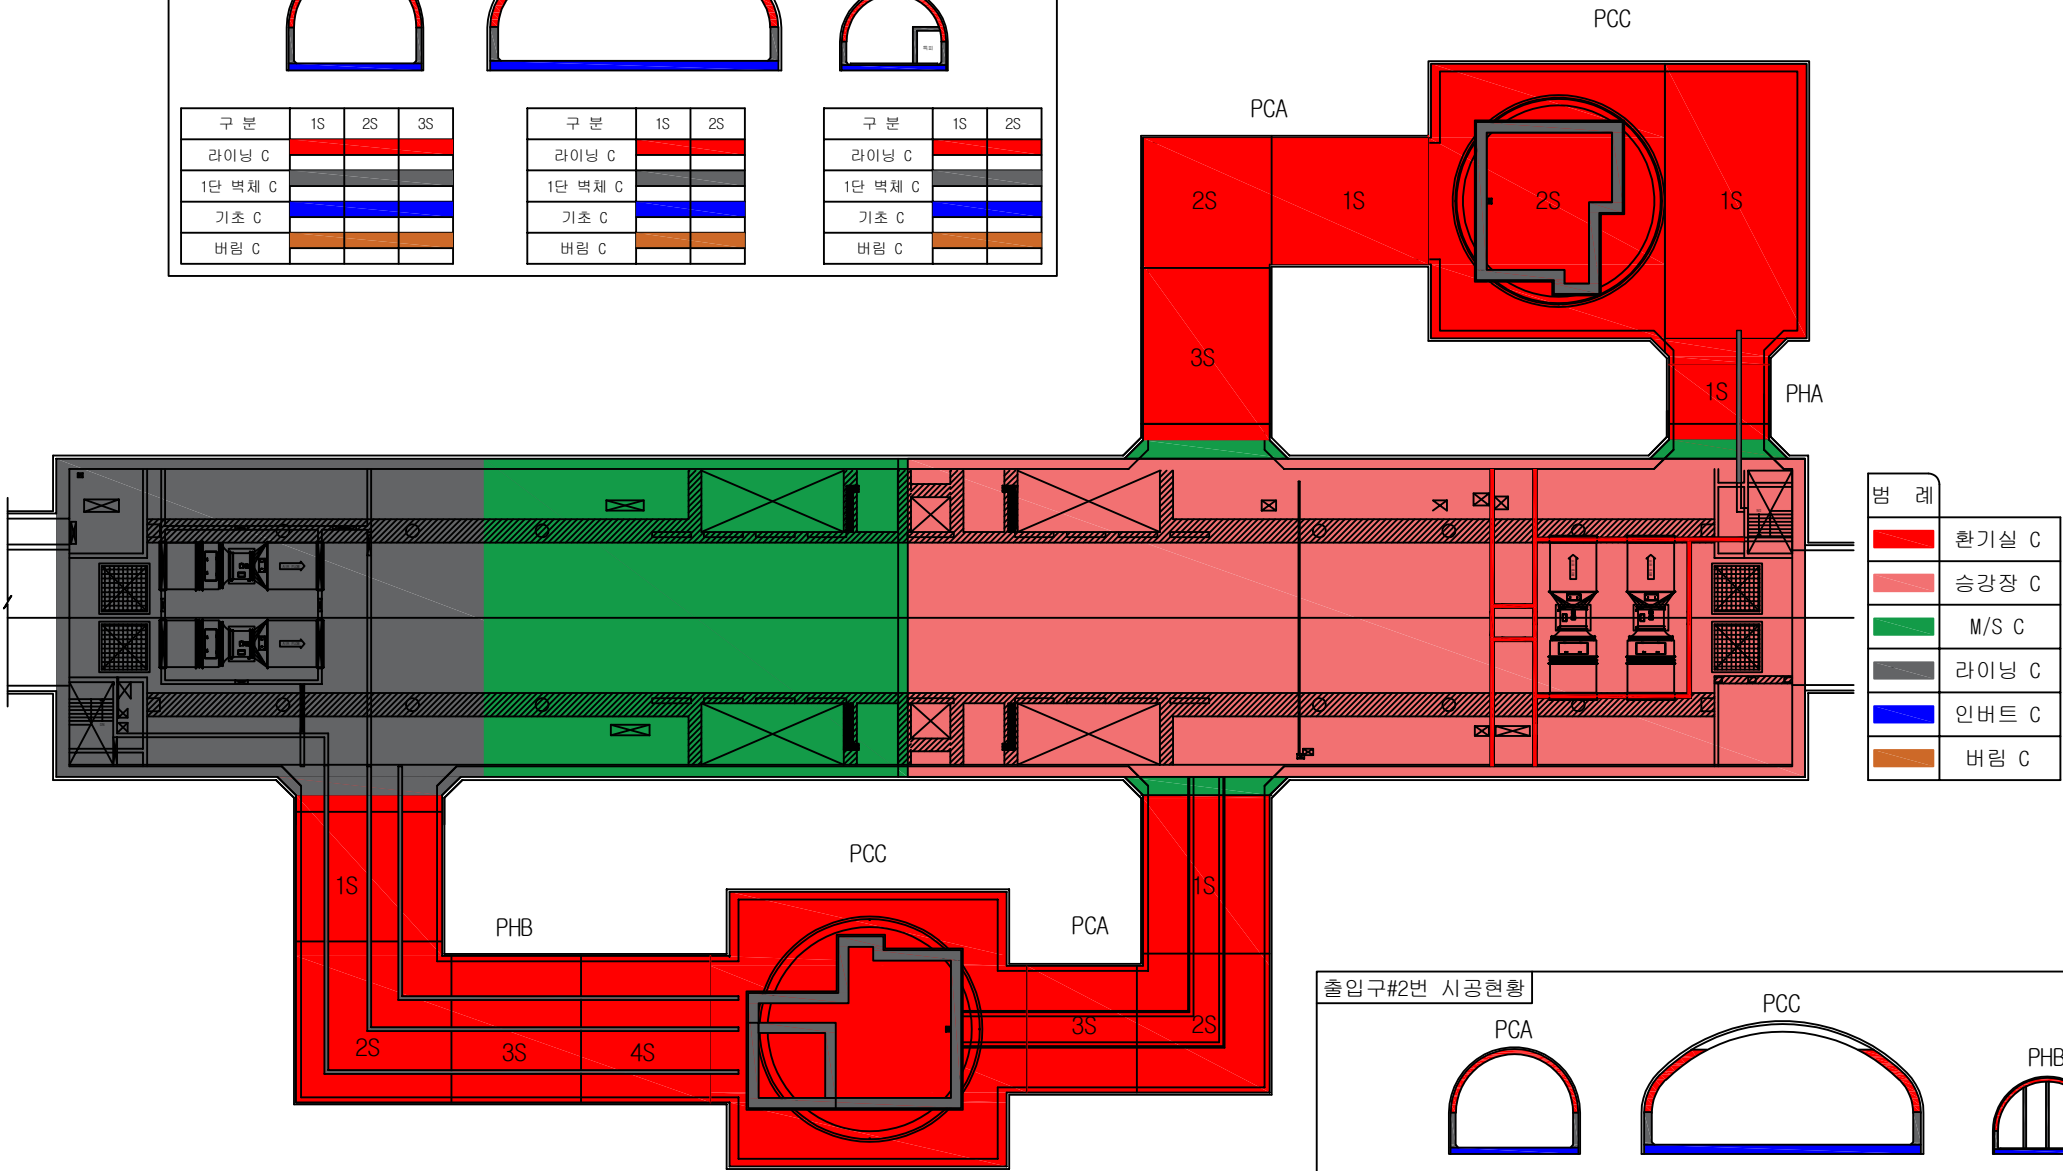



도림사거리정거장 및 출입구 #1,2 시공 관리도

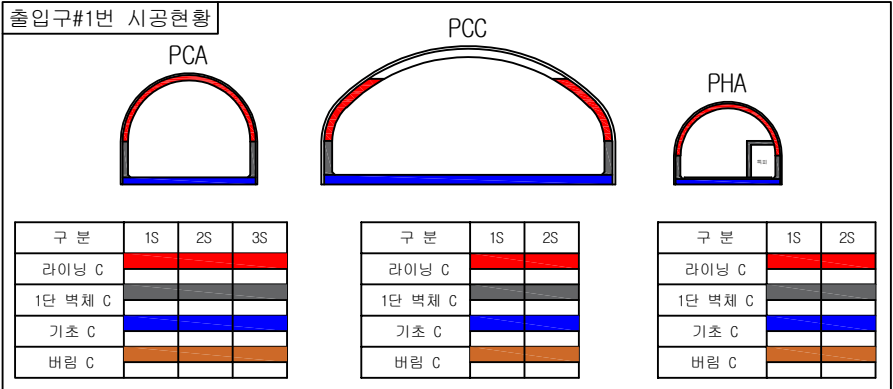

출입구#1번 수직구 시공현황

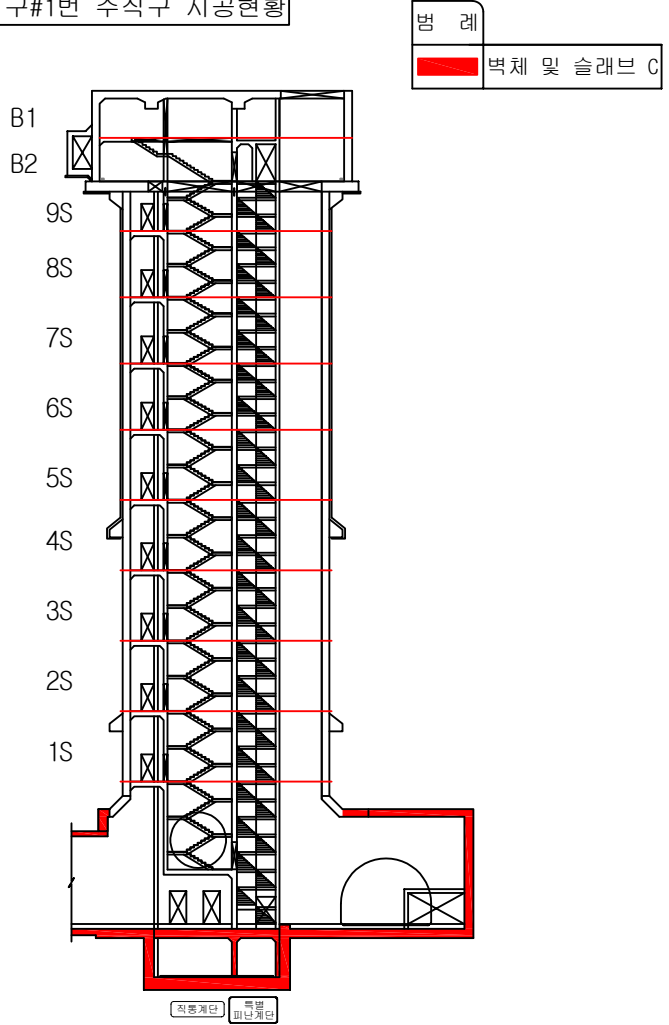

출입구#2번 수직구 시공현황

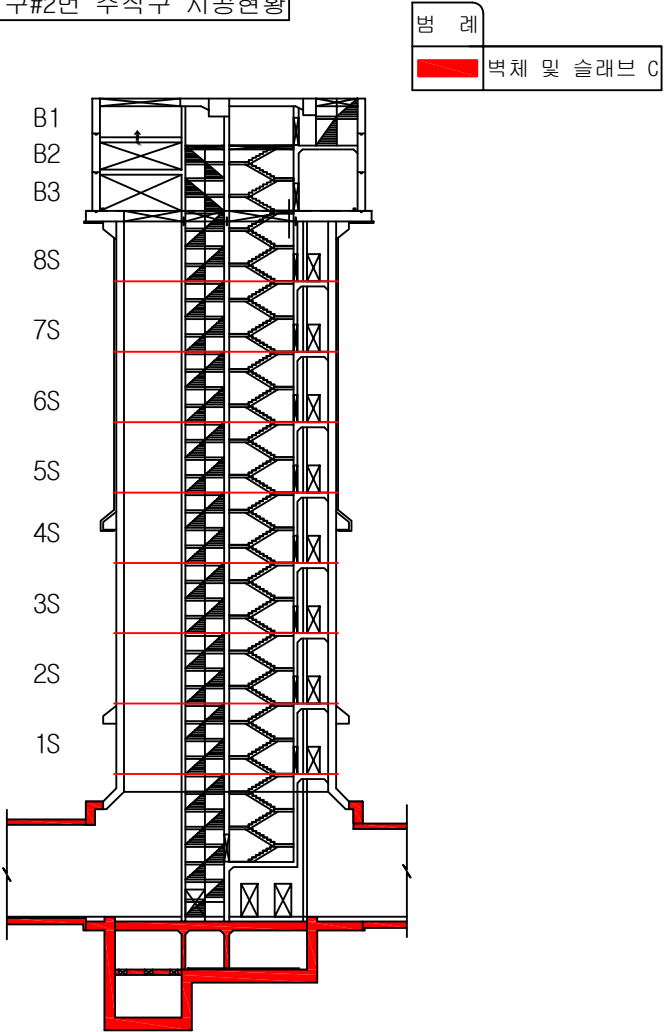

환기실 C	□도림사거리정거장 시공현황□														총점부/25.05.13							
승강장 C									1S/25.07.08.(하) ,25.07.12(상)										배수막/25.06.18			
M/S C						3S/25.06.27					2S/25.05.02					1S/24.03.27						
라이닝 C	17S/25.05.12	16S/25.05.05	15S/25.04.30	14S/25.04.18	13S/25.04.09	12S/25.04.04	11S/25.03.31	10S/25.03.25	9S/25.03.22	8S/25.03.19	7S/25.03.14	6S/25.03.04	5S/25.02.21	1S/24.12.25	2S/24.01.05	3S/24.02.07	4S/24.02.14					
인버트 C	7S/24.08.13			6S/24.07.26			5S/24.07.18			4S/24.07.10			3S/24.07.03			2S/24.06.24		1S/24.06.10				
버림 C	4S/24.05.27					3S/24.05.21					2S/24.05.15					1S/24.05.03						